



# FABBRICATO AD USO ABITATIVO

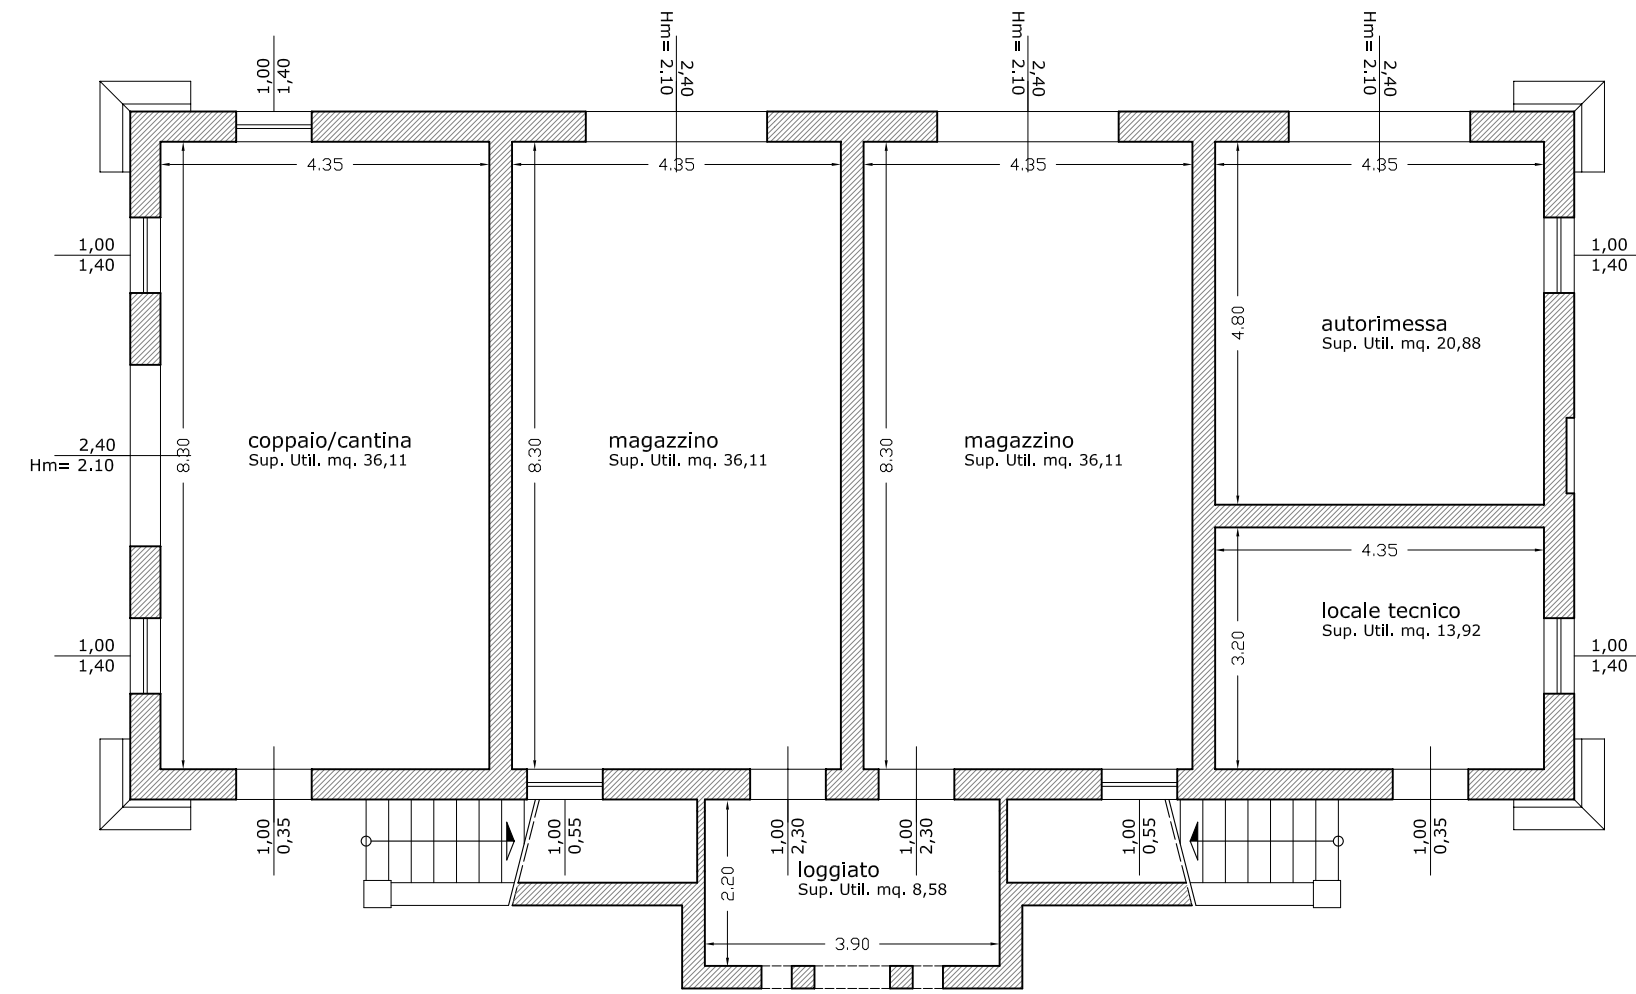


PIANTA PIANO TERRA

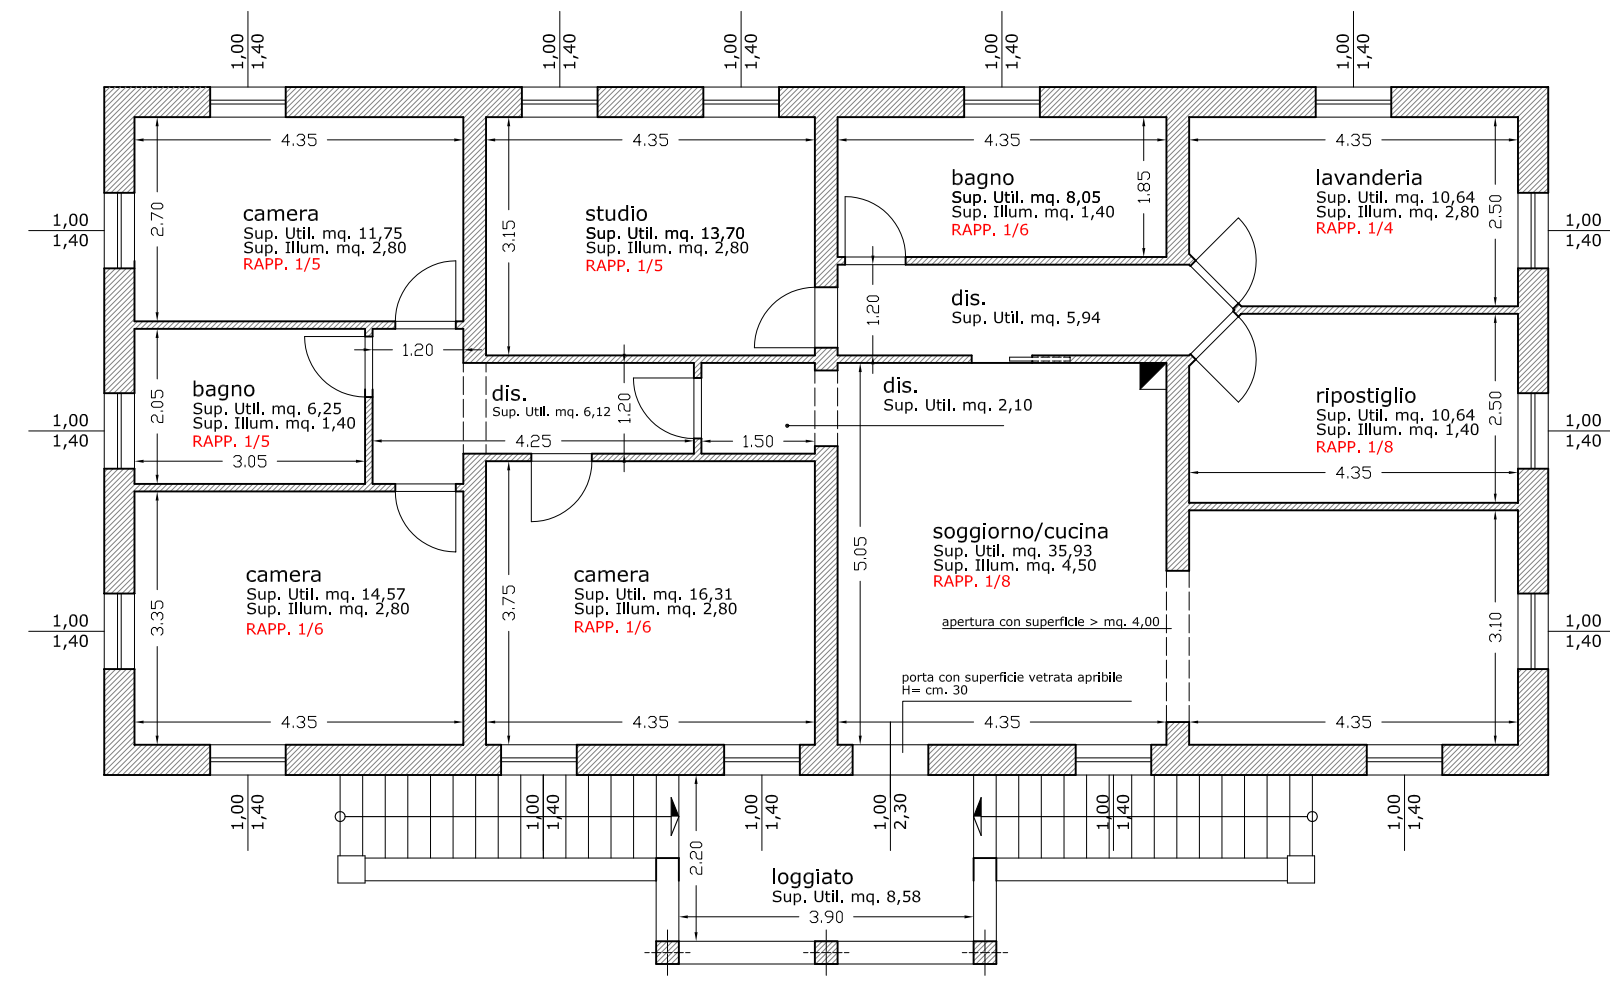

PIANTA PIANO PRIMO

# MAGAZZINO

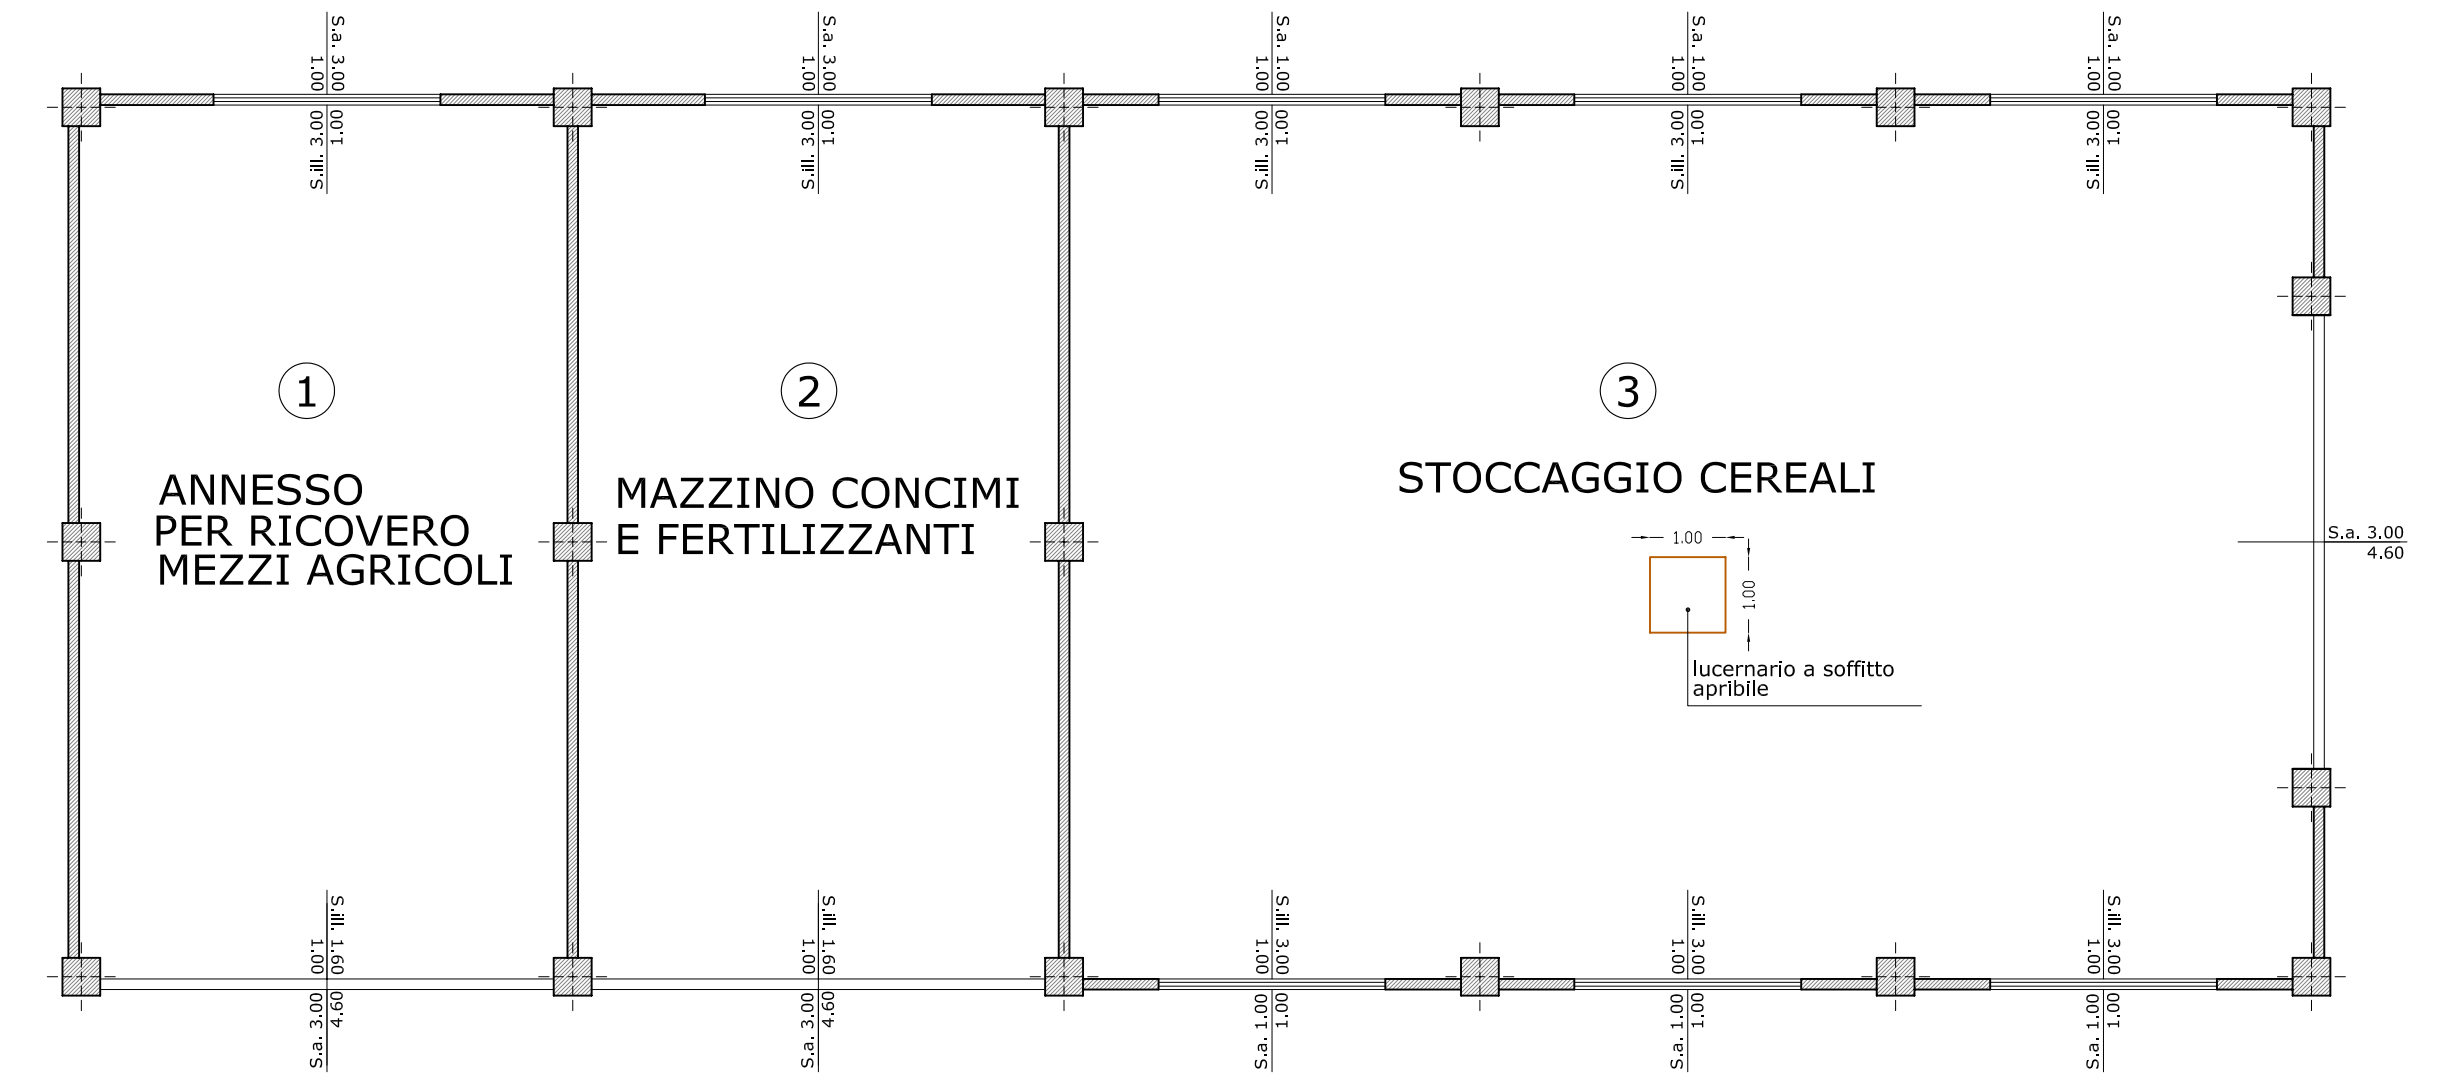

<p>①</p> <p>Sup. Utile mq. 74.19 Sup. Ill. mq. 04.60 RAPPORTO 1/16 <b>*LOCALE SENZA PERMANENZA DI PERSONE</b></p> <p>Sup. Utile mq. 74.19 Sup. Ill. mq. 16.80 RAPPORTO 1/4 <b>VERIFICATO</b></p>	<p>②</p> <p>Sup. Utile mq. 73.14 Sup. Ill. mq. 04.60 RAPPORTO 1/16 <b>*LOCALE SENZA PERMANENZA DI PERSONE</b></p> <p>Sup. Utile mq. 73.14 Sup. Ill. mq. 16.80 RAPPORTO 1/4 <b>VERIFICATO</b></p>	<p>③</p> <p>Sup. Utile mq. 189.09 Sup. Ill. mq. 19.00 RAPPORTO 1/10 <b>VERIFICATO</b></p> <p>Sup. Utile mq. 189.09 Sup. Ae. mq. 19.80 RAPPORTO 1/10 <b>VERIFICATO</b></p>
--	--	---

PIANTA PIANO TERRA



Studio Tecnico  
Perito Edile **GIOVANNI GIANETTI**  
Via Pier Capponi n° 83, 56030 Soiana (PI) - Tel. e fax 0587/ 653298

PROGRAMMA AZIENDALE PLURIENNALE DI MIGLIORAMENTO AGRICOLO AMBIENTALE

**PALMIERI FRANCESCO**  
Via Lemmi, 14 - 05049 Soiana (PI)  
56030 SOIANA (PI)  
Partita I.V.A. 0371849 030 1  
c.f. PLM FNC 60919 A103K

PROPRIETA' : AZIENDA AGRICOLA PALMIERI FRANCESCO

*Palmieri Francesco*

PROGETTISTA E DD.LL. : P. Edile **GIOVANNI GIANETTI**



OGGETTO TAVOLA:

R.A.I. FABBRICATO AD USO ABITATIVO E MAGAZZINO

TAV. n. :

**13**

Scala 1 : 100