
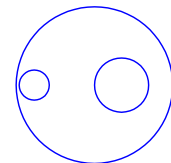
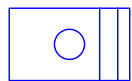
 
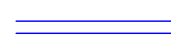



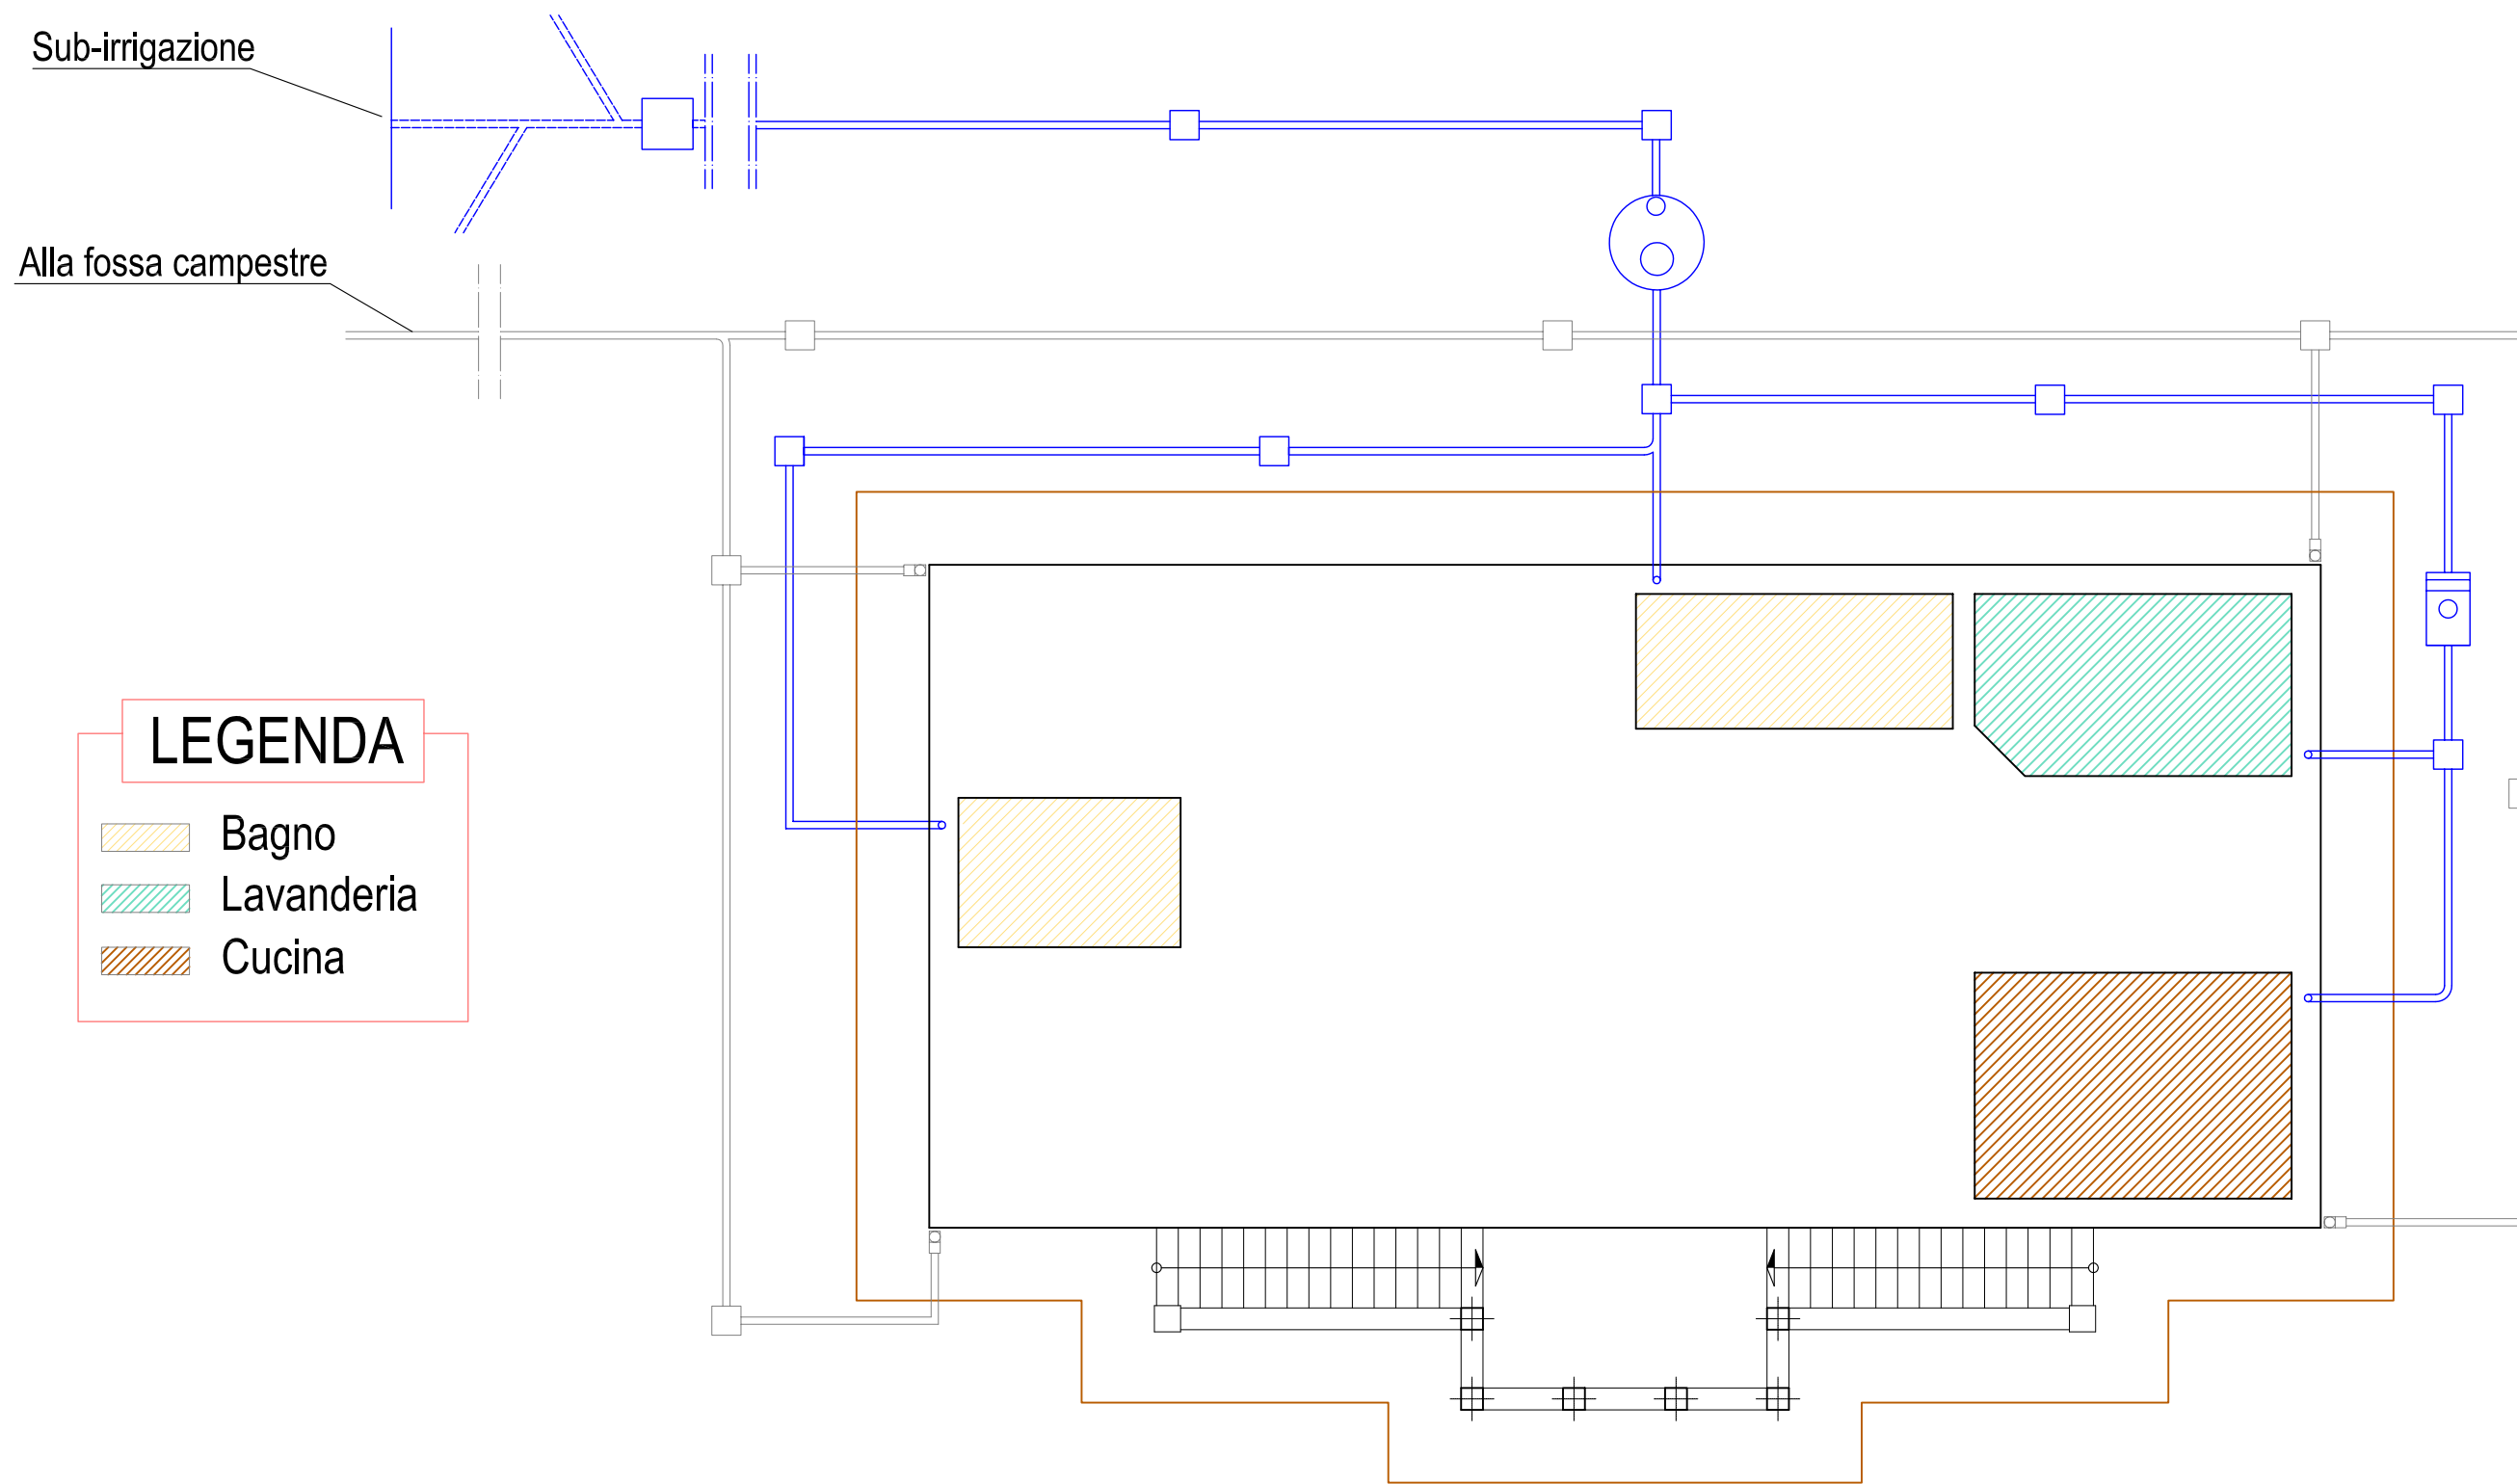


LEGENDA

-  Fossa biologica Imhoff tipo ZETA PLAST
-  Pozzetto degrassatore DOMO250
-  Pozzetto di ispezione 40x40
-  Tubazione in pvc acque nere
-  Pozzetto di cacciata 70x70
-  Pozzetto sifonato tipo Pisa
-  Pozzetto di ispezione 40x40
-  Tubazione in pvc acque bianche

FABBRICATO AD USO ABITATIVO

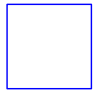

LEGENDA

-  Bagno
-  Lavanderia
-  Cucina

MAGAZZINO



Studio Tecnico
Perito Edile **GIOVANNI GIANETTI**
Via Pier Capponi n° 83, 56030 Sotana (PI) - Tel. e fax 0587/653298

PROGRAMMA AZIENDALE PLURIENNALE DI MIGLIORAMENTO
AGRICOLO AMBIENTALE

PROPRIETA' : AZIENDA AGRICOLA PALMIERI FRANCESCO

PALMIERI FRANCESCO
Via Lemmi, 14 - 024208
55030 SOTANA (PI) -
Partita I.V.A. 0071849 050 1
c.f. PLM FNC 60P19 A183K

PROGETTISTA E DD.LL. : P. Edile **GIOVANNI GIANETTI**

TAV. n. :

14

Scala 1 : 100

OGGETTO TAVOLA:
SCHEMA SMALTIMENTO ACQUE BIANCHE E NERE
FABBRICATO AD USO ABITATIVO
SCHEMA SMALTIMENTO ACQUE BIANCHE MAGAZZINO