



Studio Tecnico
Perito Edile **GIOVANNI GIANETTI**
Via Pier Capponi n° 83, 56030 Soiana (PI) - Tel. e fax 0587/ 653298

PROGRAMMA AZIENDALE PLURIENNALE DI MIGLIORAMENTO
AGRICOLO AMBIENTALE

PROPRIETA' : AZIENDA AGRICOLA PALMIERI FRANCESCO

PALMIERI FRANCESCO
Via Lemmi, 14 - ☎ 654208
56030 SOIANA (PI) SA
Partita I.V.A. 0071849 050 1
c.f. PLM FNC 60P19 A183K

Palmieri Francesco


PROGETTISTA E DD.LL. : P. Edile **GIOVANNI GIANETTI**

TAV. n. :

OGGETTO TAVOLA:

DRENAGGIO DELLE ACQUE SUPERFICIALI:
Planimetria - Sezioni Tipo

16/A
Scala 1 : 2000

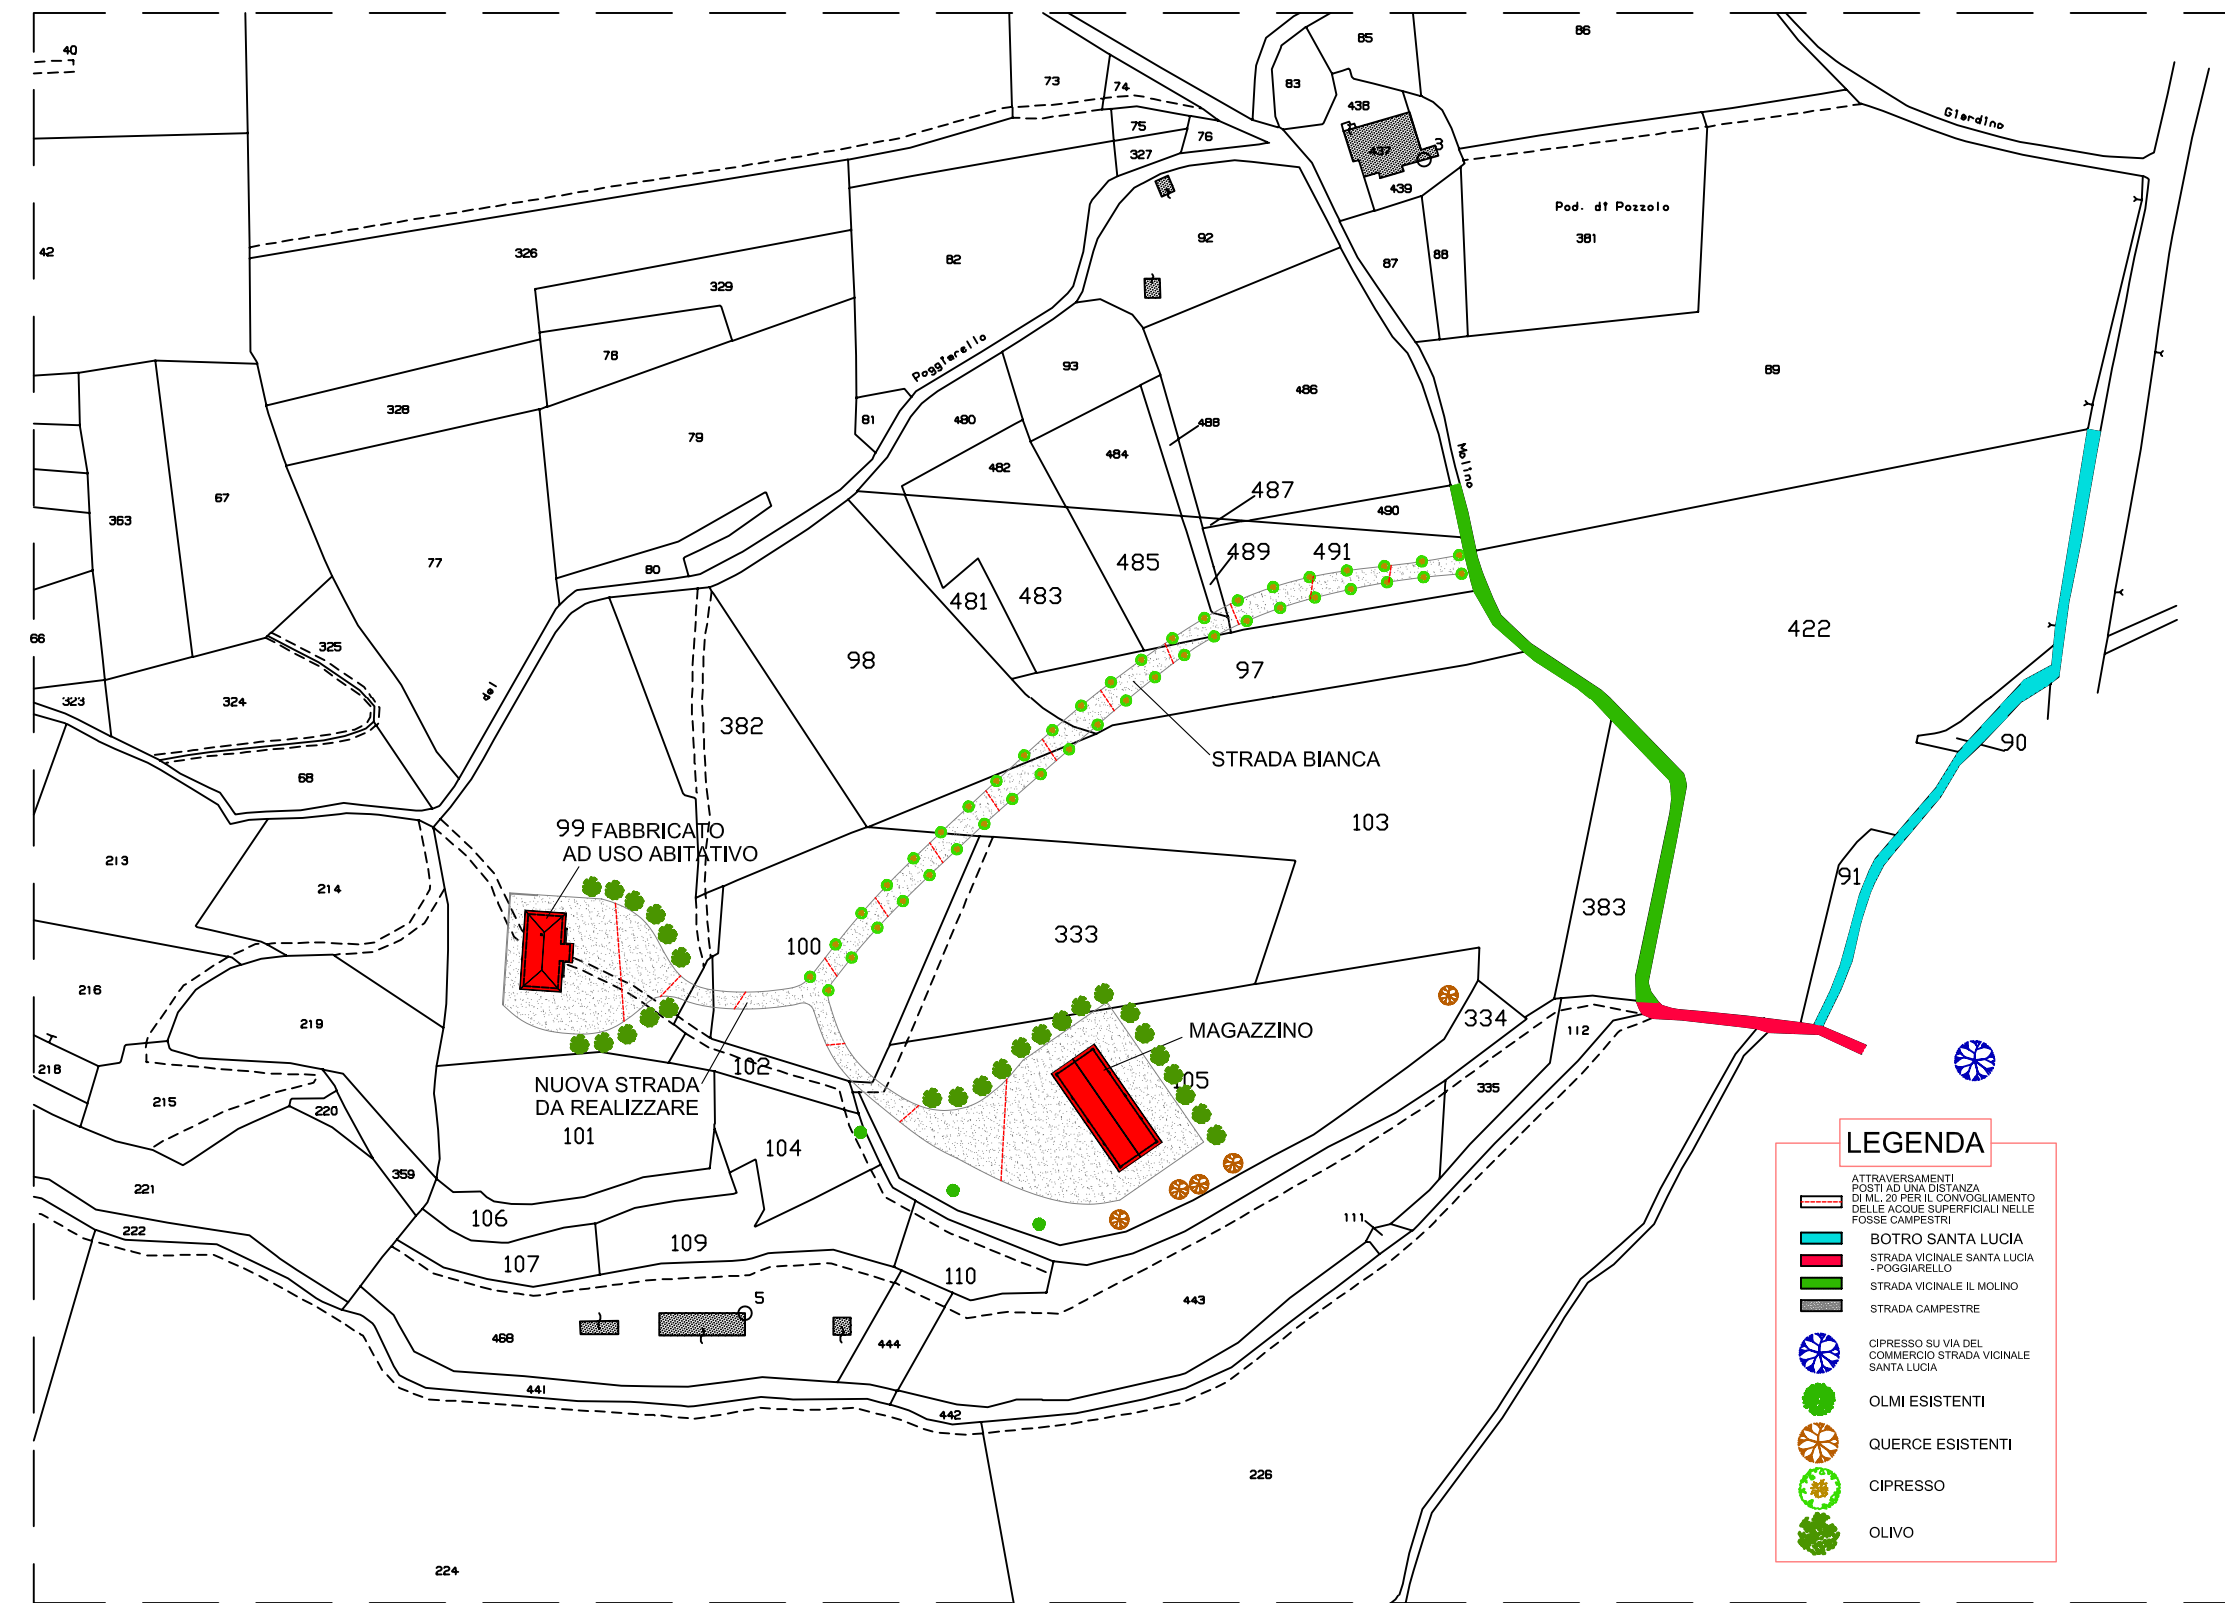

N.B. Tutte le acque superficiali, provenienti dai piazzali e dalle strade di accesso, saranno convogliate nelle fosse campestri poste a valle strada vicinale di colore VERDE e ROSSA, per poi recapitare e terminare nel botro denominato Santa Lucia

