



Studio Tecnico
Perito Edile **GIOVANNI GIANETTI**
Via Pier Capponi n° 83, 56030 Solana (PI) - Tel. e fax 0587/653298

PROGRAMMA AZIENDALE PLURIENNALE DI MIGLIORAMENTO
AGRICOLA AMBIENTALE

PROPRIETA' : AZIENDA AGRICOLA PALMIERI FRANCESCO
Via Lemmi, 14 - 05042 008
56030 SOLANA (PI) (PI) (PI)
Partita I.V.A. 0271849 058 1
n.F. PLM FNC 60P19 A183K
Palmieri Francesco


PROGETTISTA E DD.LL. : P. Edile **GIOVANNI GIANETTI**

TAV. n. :


7

Scala I : 100
Scala II : 200

OGGETTO TAVOLA:
INDIVIDUAZIONE STERRI E RIPORTI- DISTANZA
DAI CONFINI E FABBRICATI

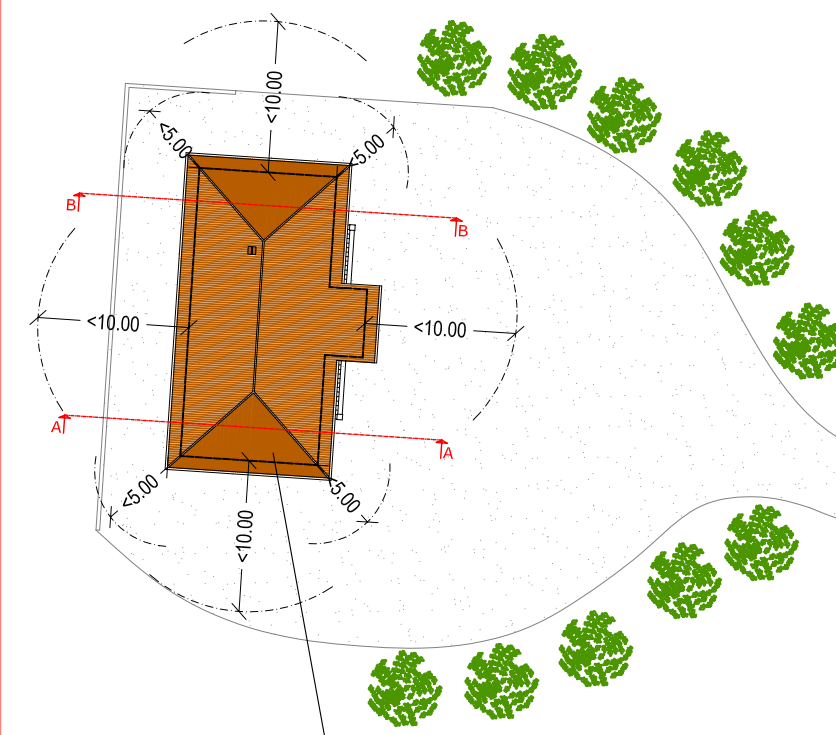


FABBRICATO
AD USO ABITATIVO

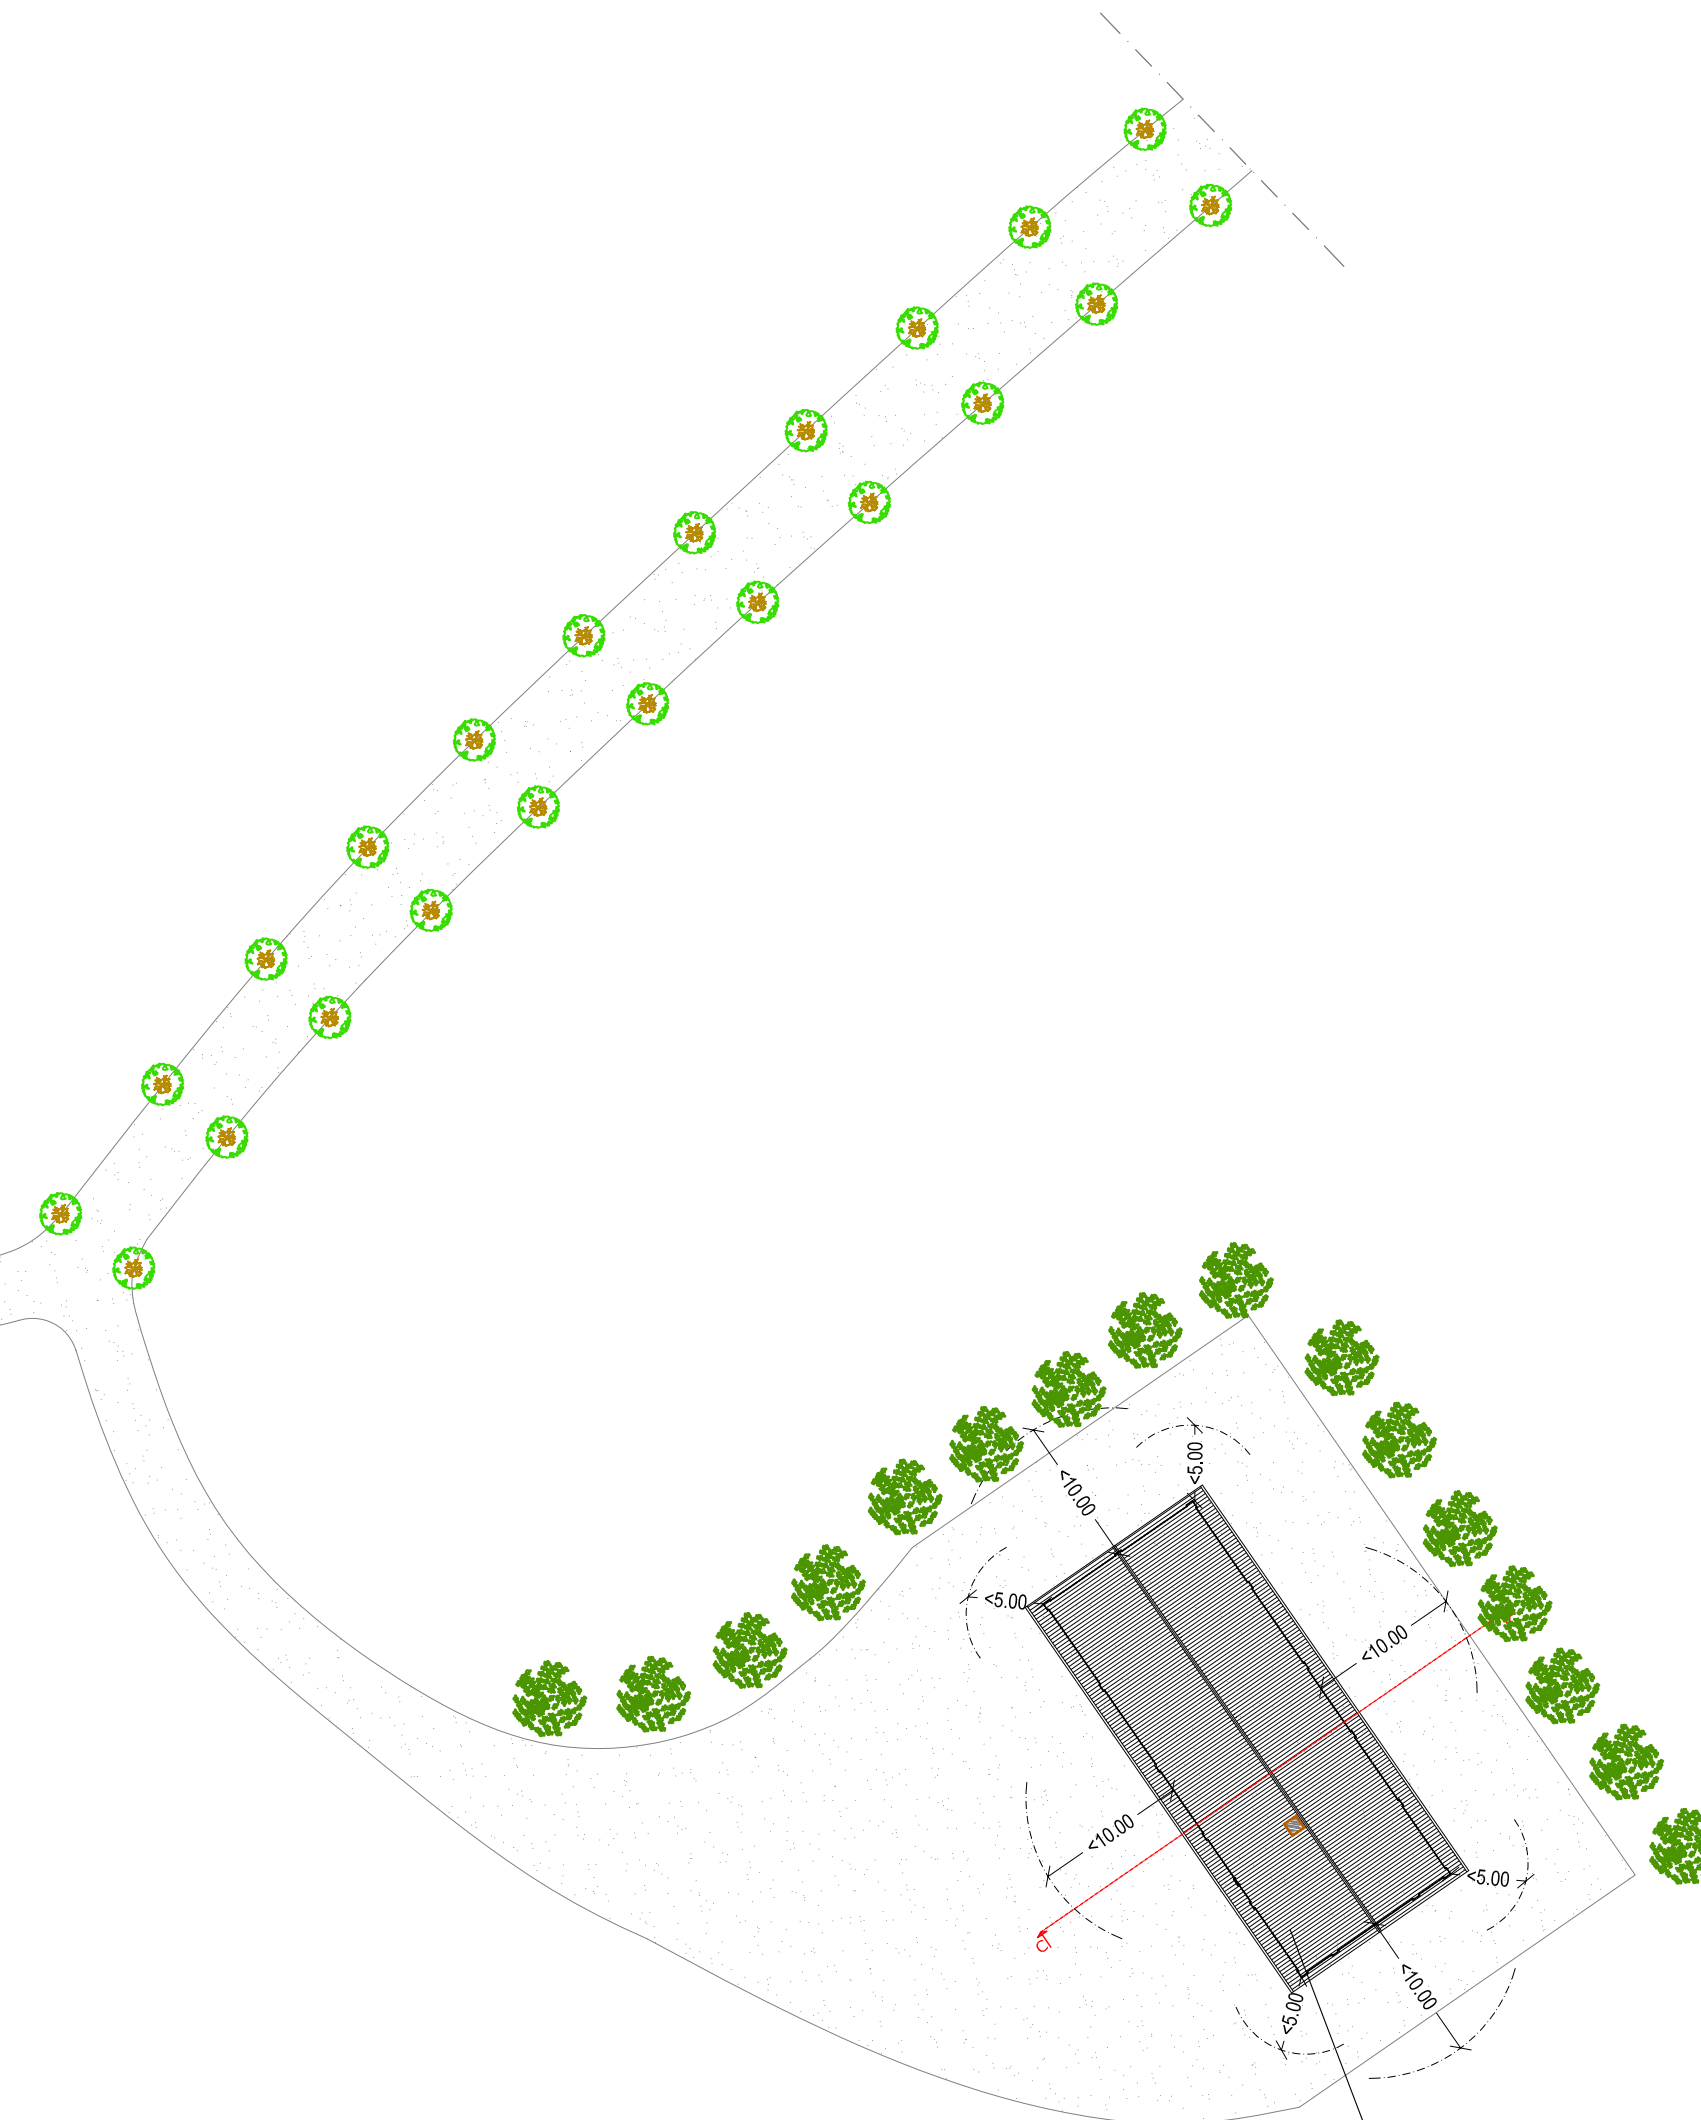


MAGAZZINO

Planimetria Intervento Scala 1:500

FABBRICATO AD USO ABITATIVO

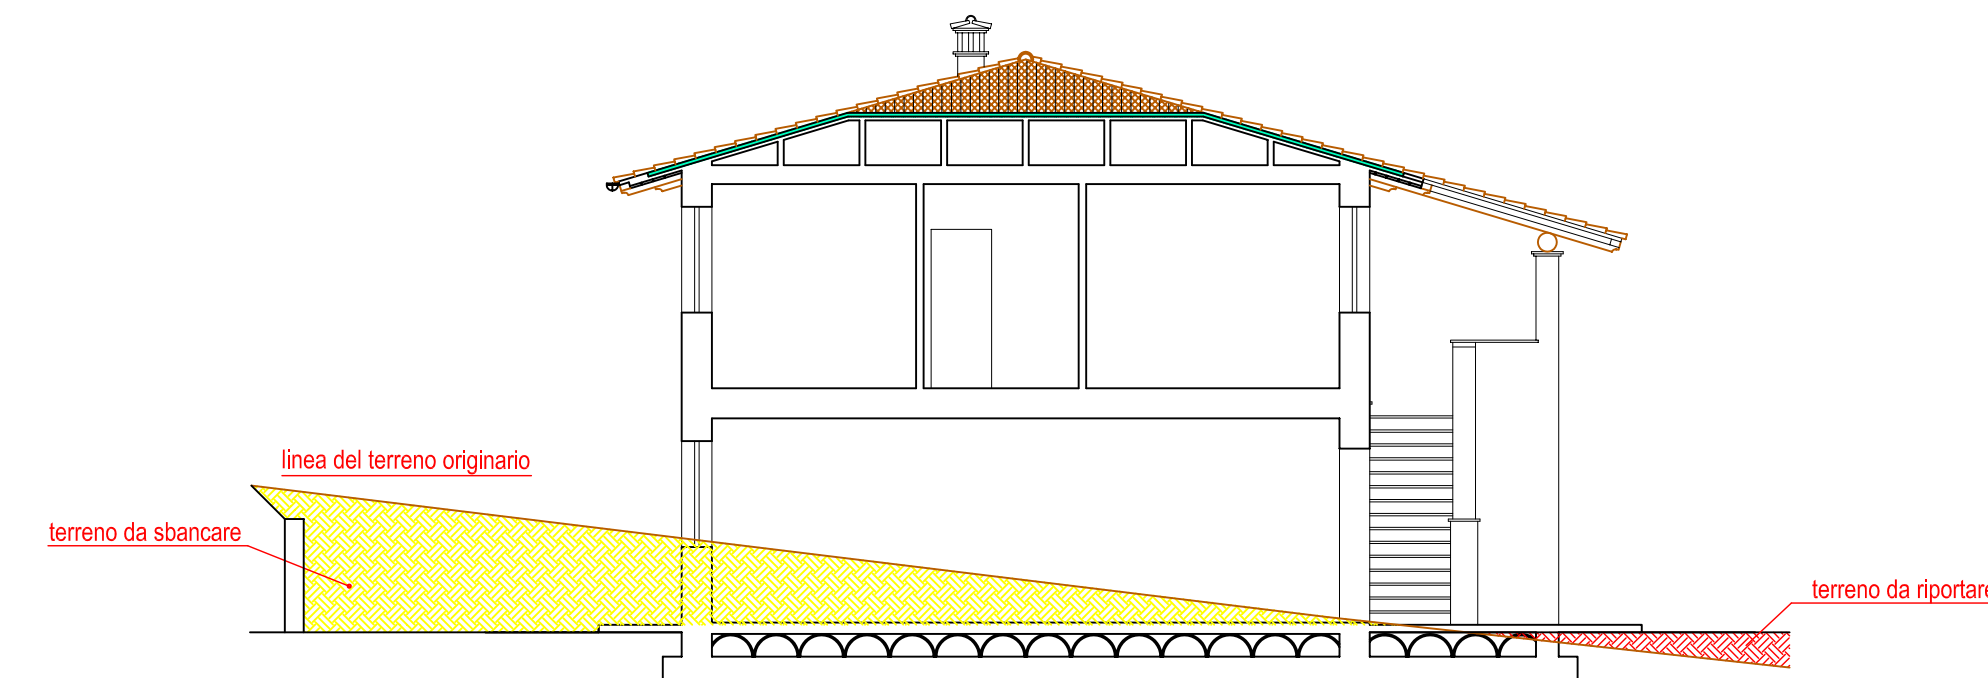


SEZIONE A-A

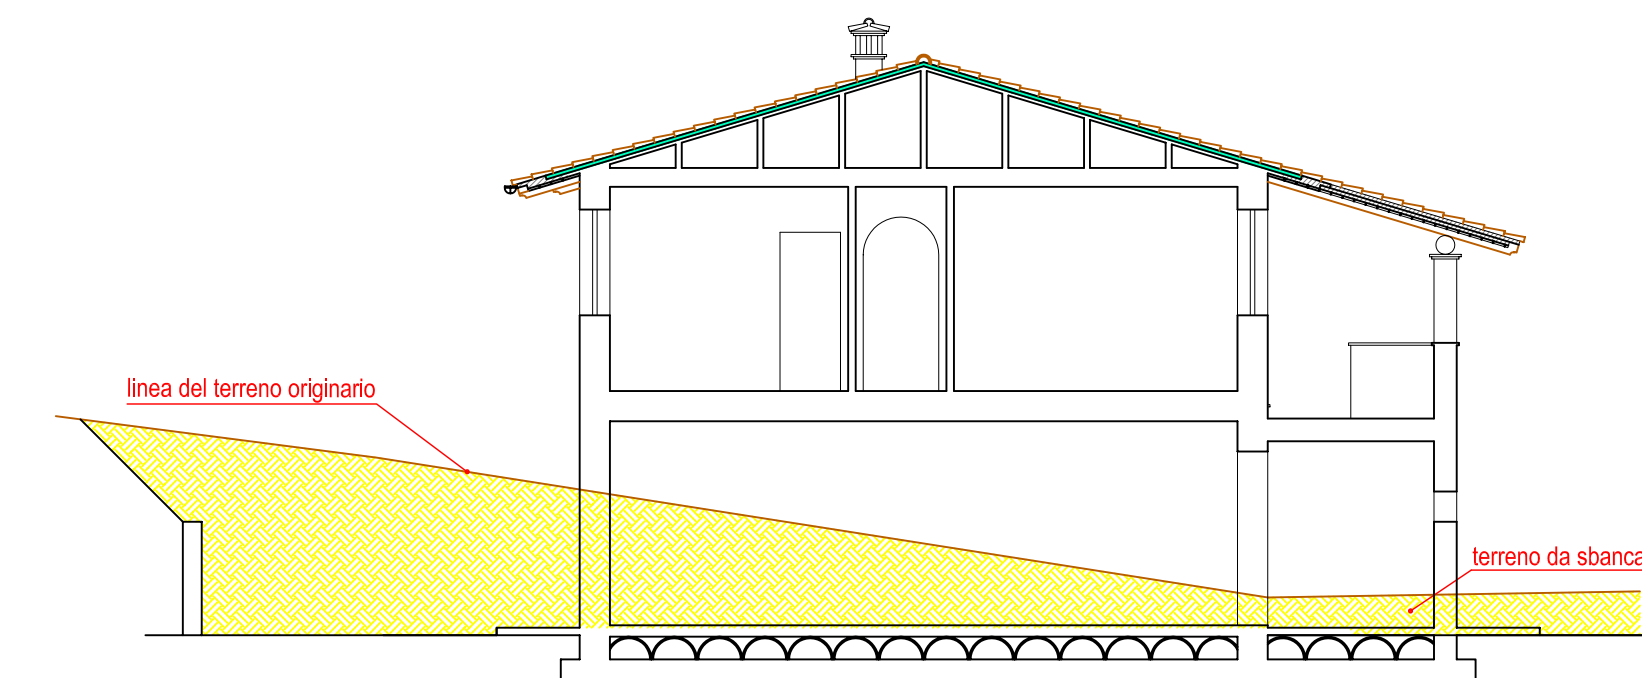

SEZIONE B-B

MAGAZZINO

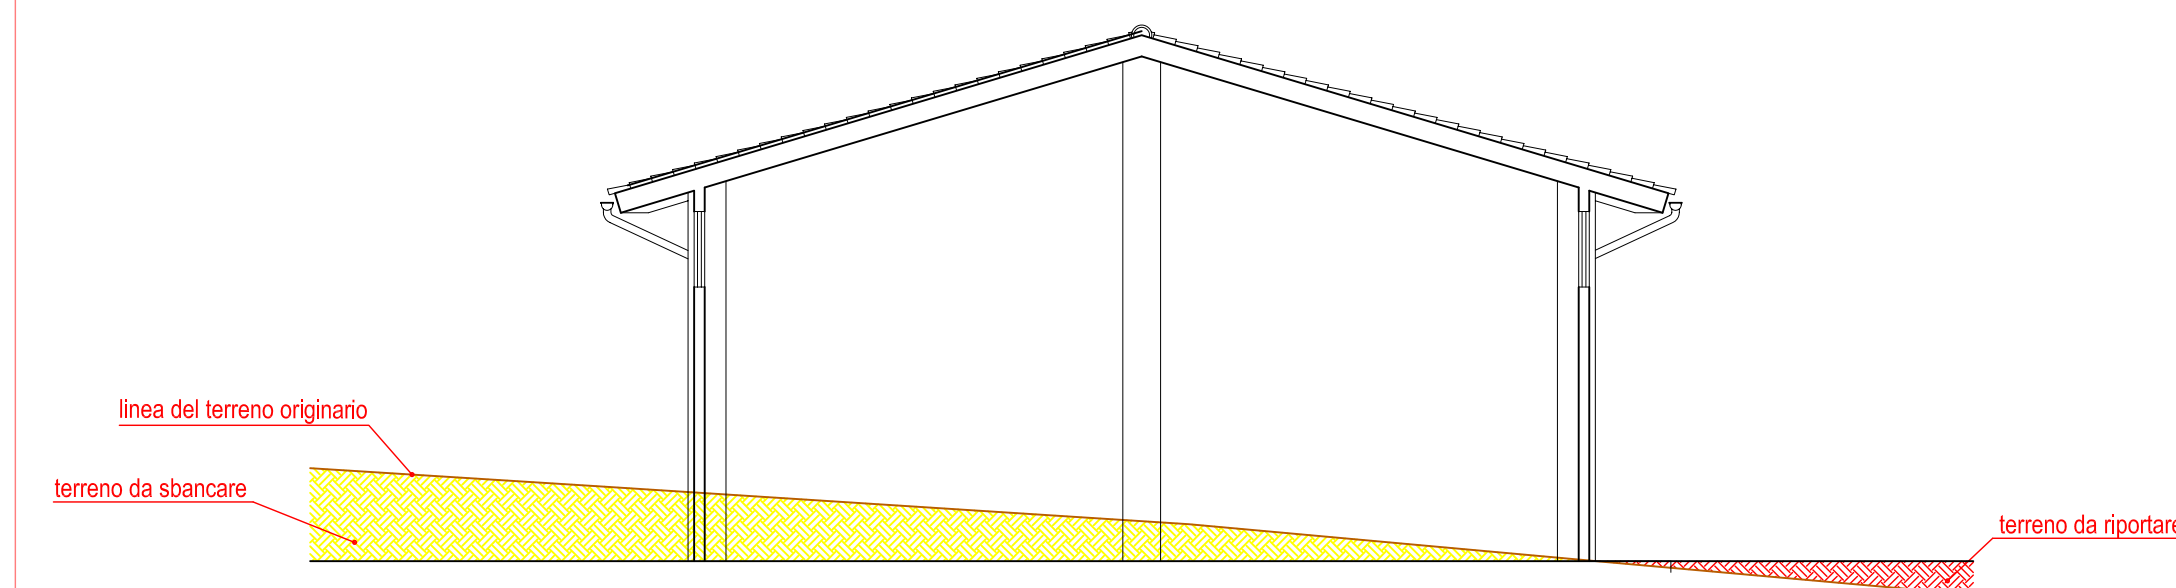

SEZIONE C-C

Scala 1:100