



Studio Tecnico
Perito Edile GIOVANNI GIANETTI
Via Pier Capponi n° 83, 56030 Soiana (PI) - Tel. e fax 0587/ 653298

PROGRAMMA AZIENDALE PLURIENNALE DI MIGLIORAMENTO
AGRICOLA AMBIENTALE

PROPRIETA' : AZIENDA AGRICOLA PALMIERI FRANCESCO


PALMIERI FRANCESCO
Via Lemmi, 14 - 03034
56030 SOIANA (PI) (PI) (PI)
Partita I.V.A. 0071849 050 1
c.f. PLM FNC 60P10 A183K

PROGETTISTA E DD.LL. : P. Edile GIOVANNI GIANETTI


TAV. n. :

OGGETTO TAVOLA:
PROSPETTI - SEZIONE MAGAZZINO


9
Scala 1 : 100

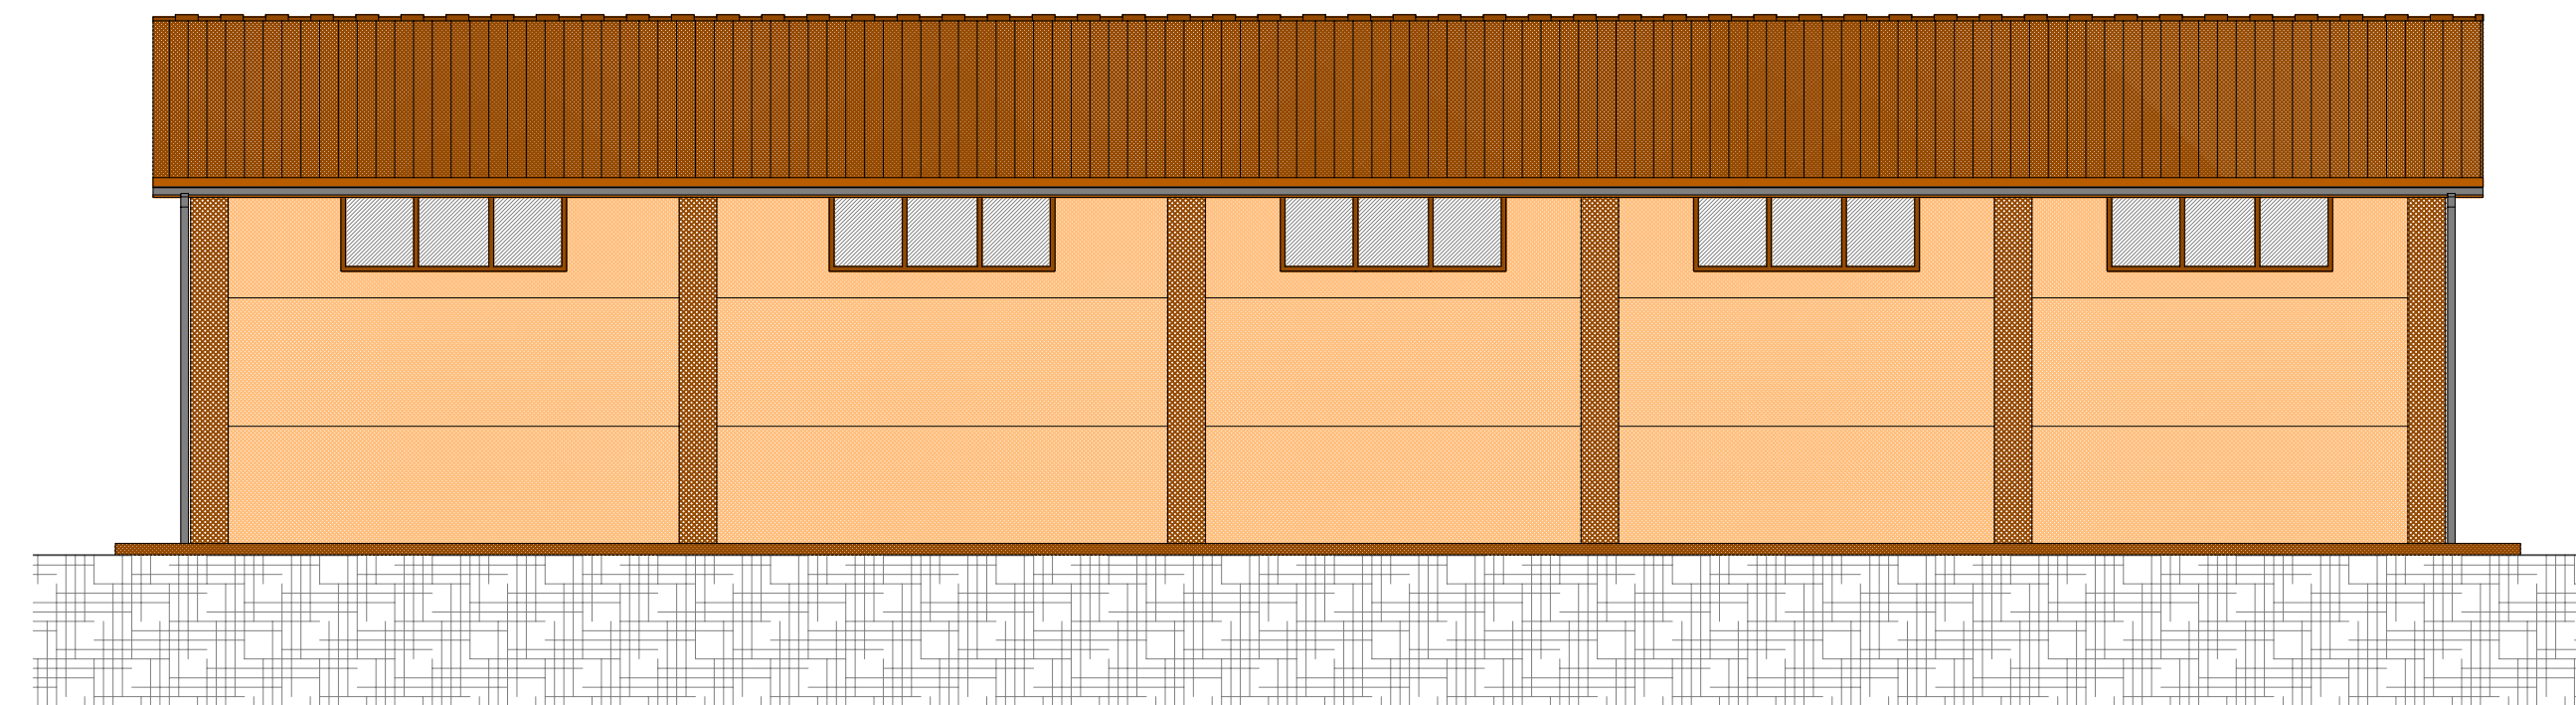


PROSPETTO LATERALE

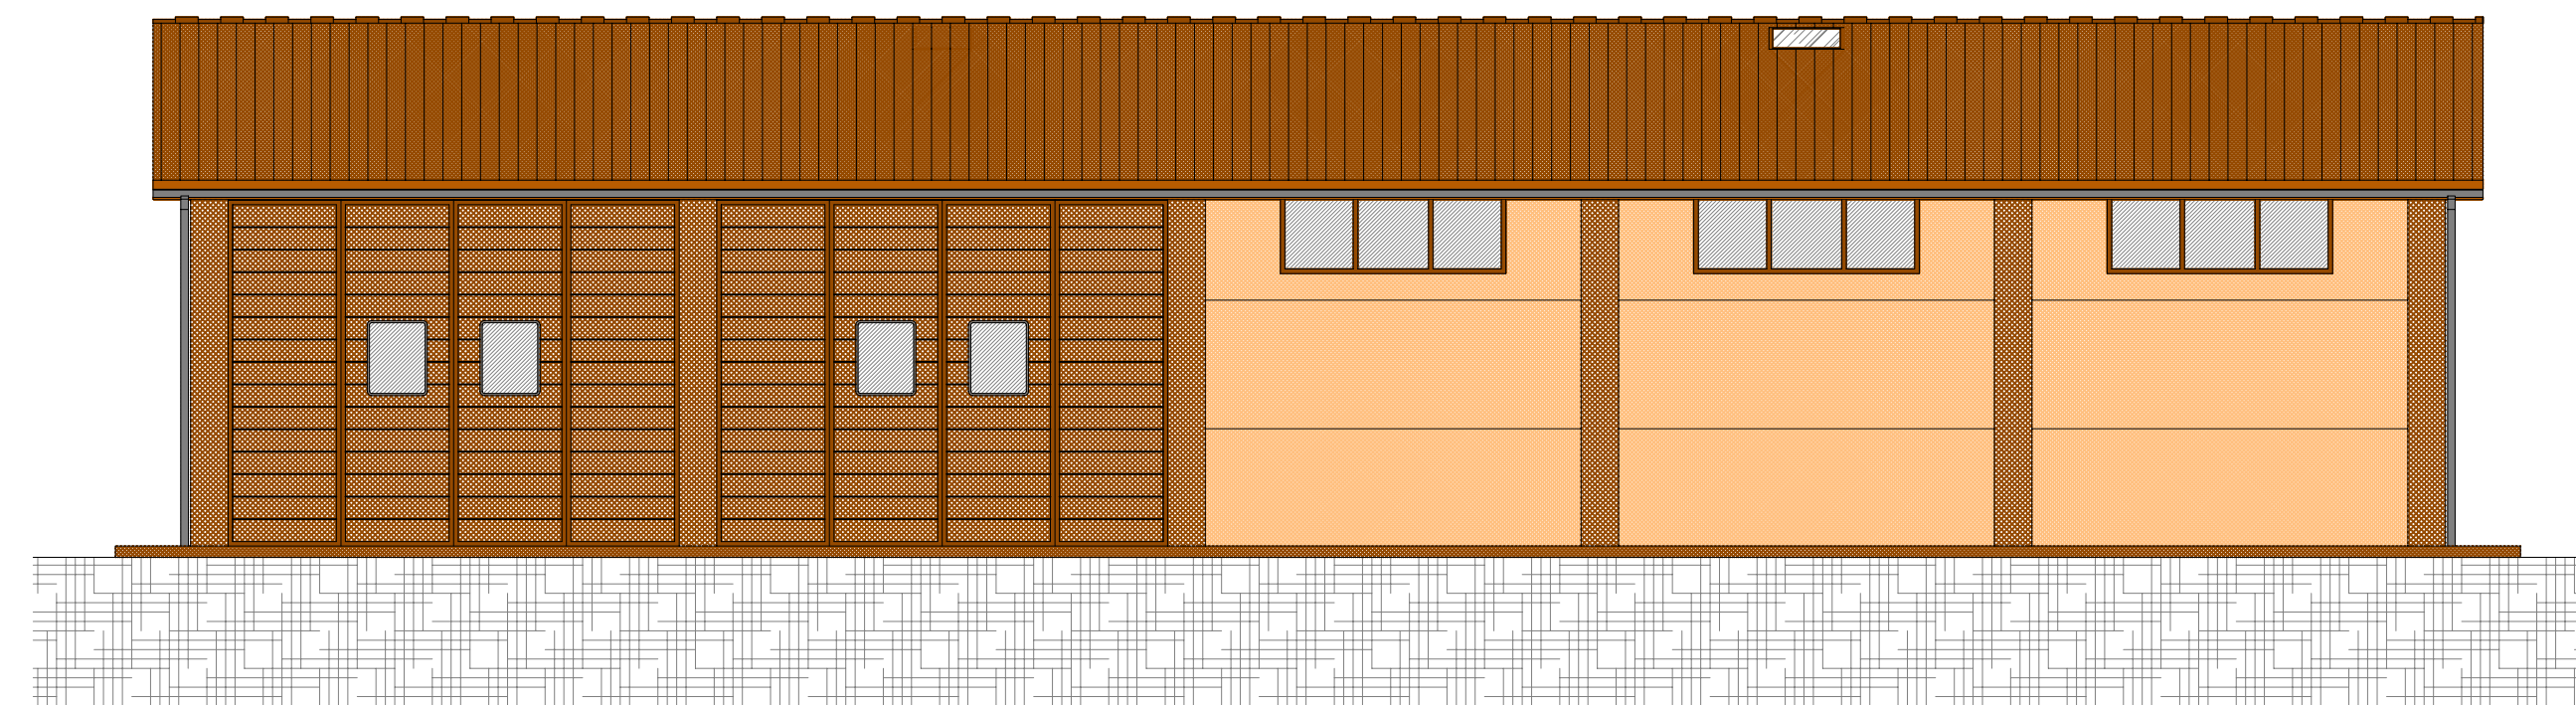


PROSPETTO LATERALE

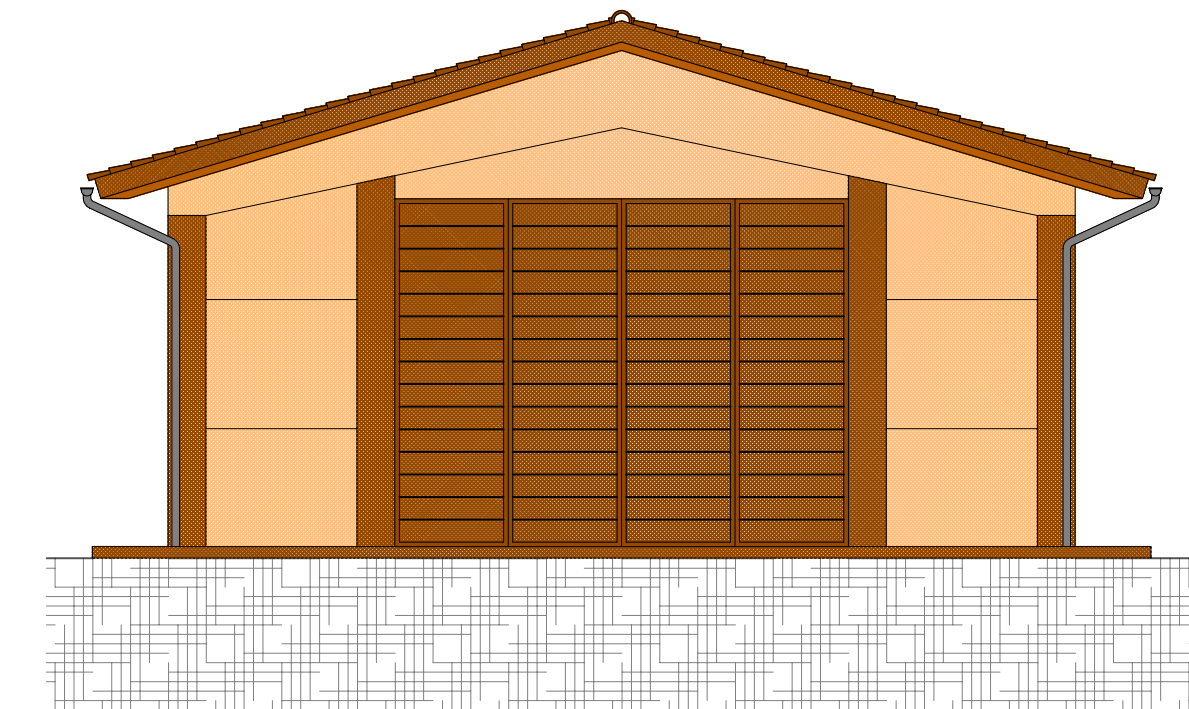

PROSPETTO PRINCIPALE

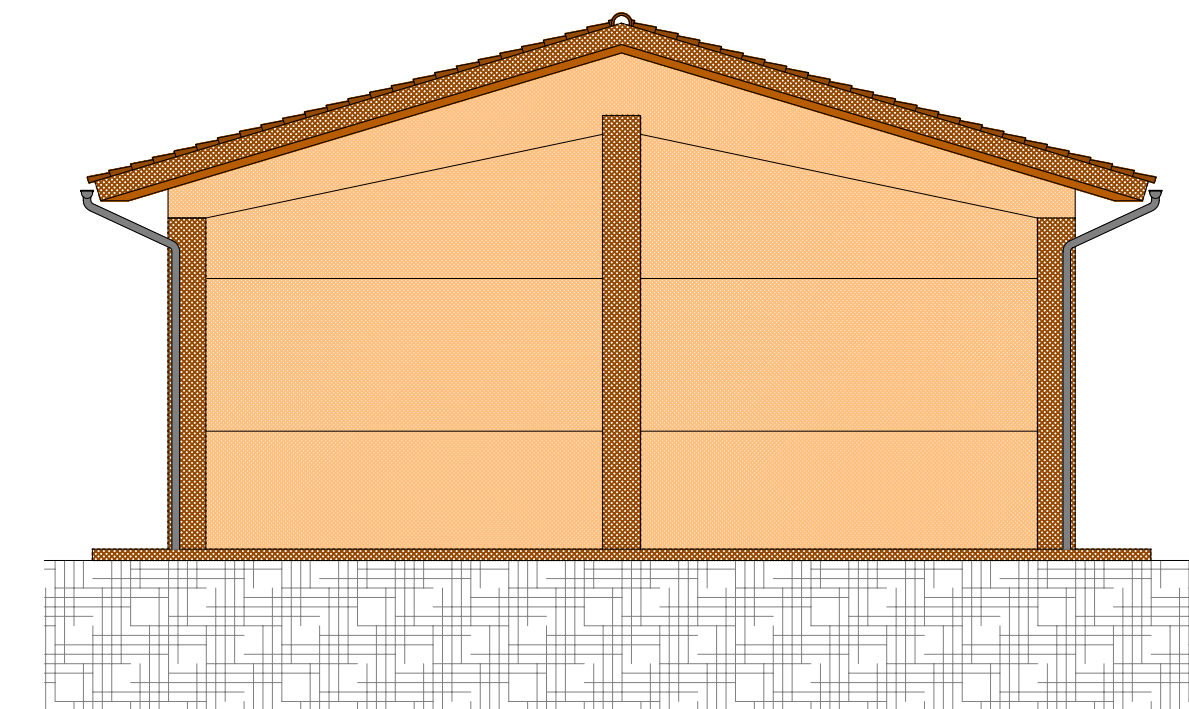

PROSPETTO RETRO

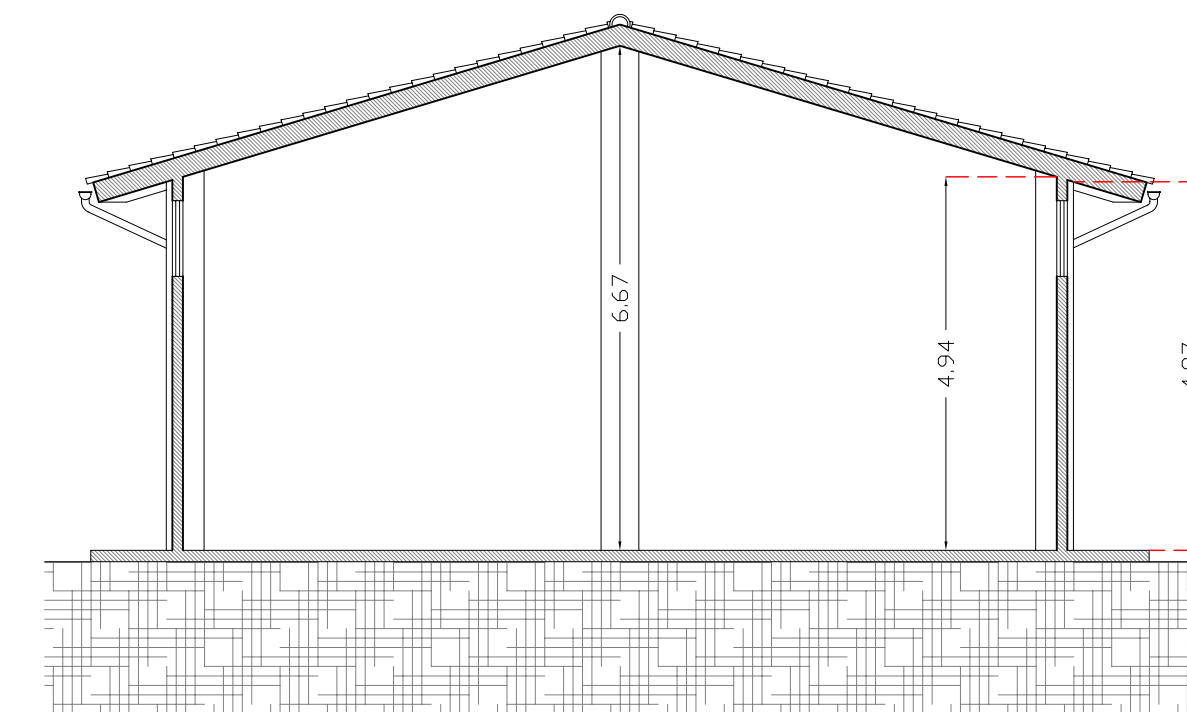

SEZIONE A-A